

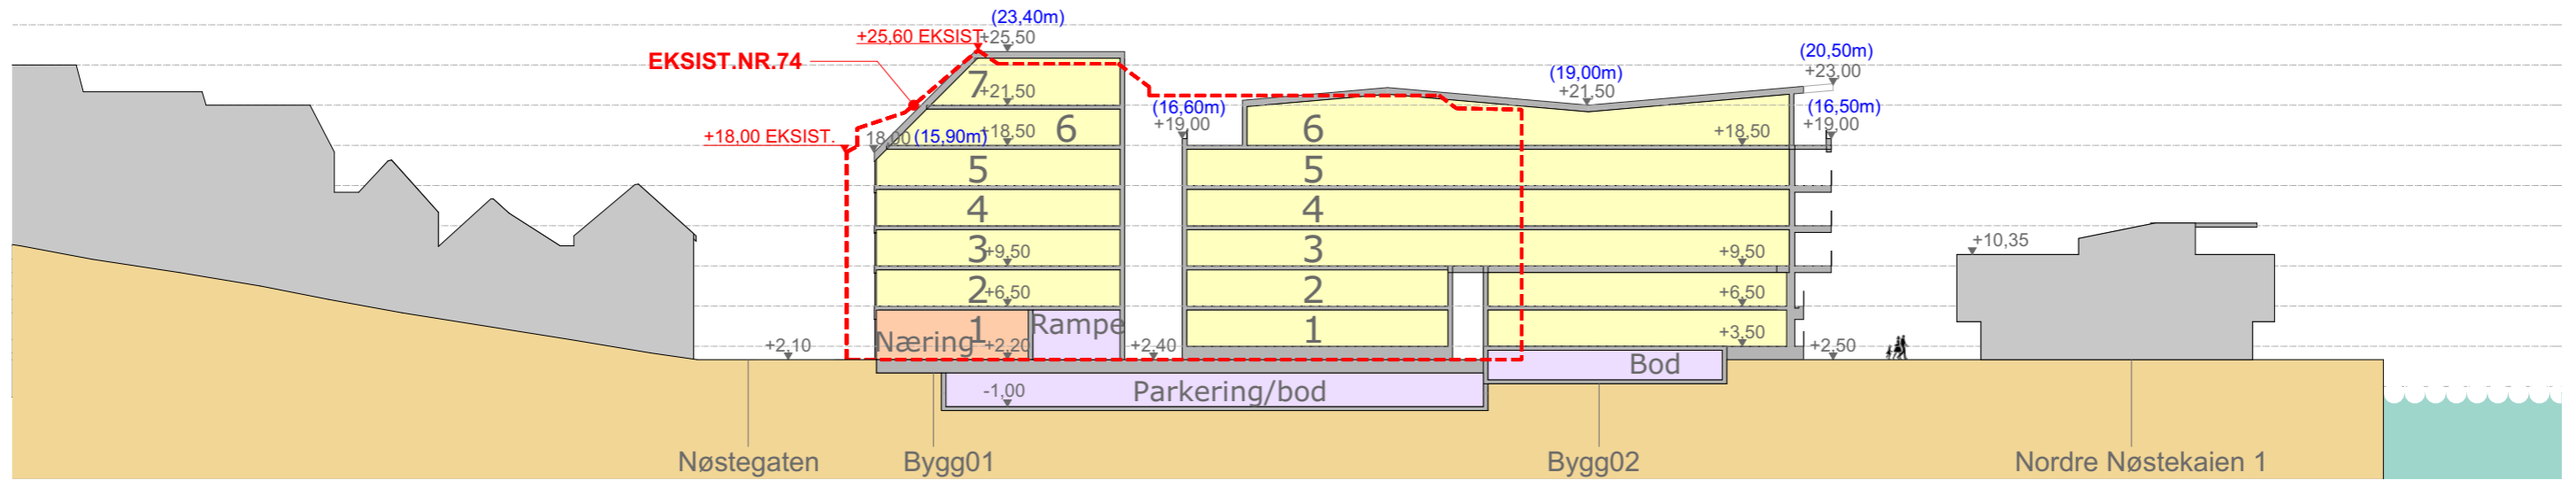


00,00m Høyde fra gatenivå

+00,00 Kotehøyde

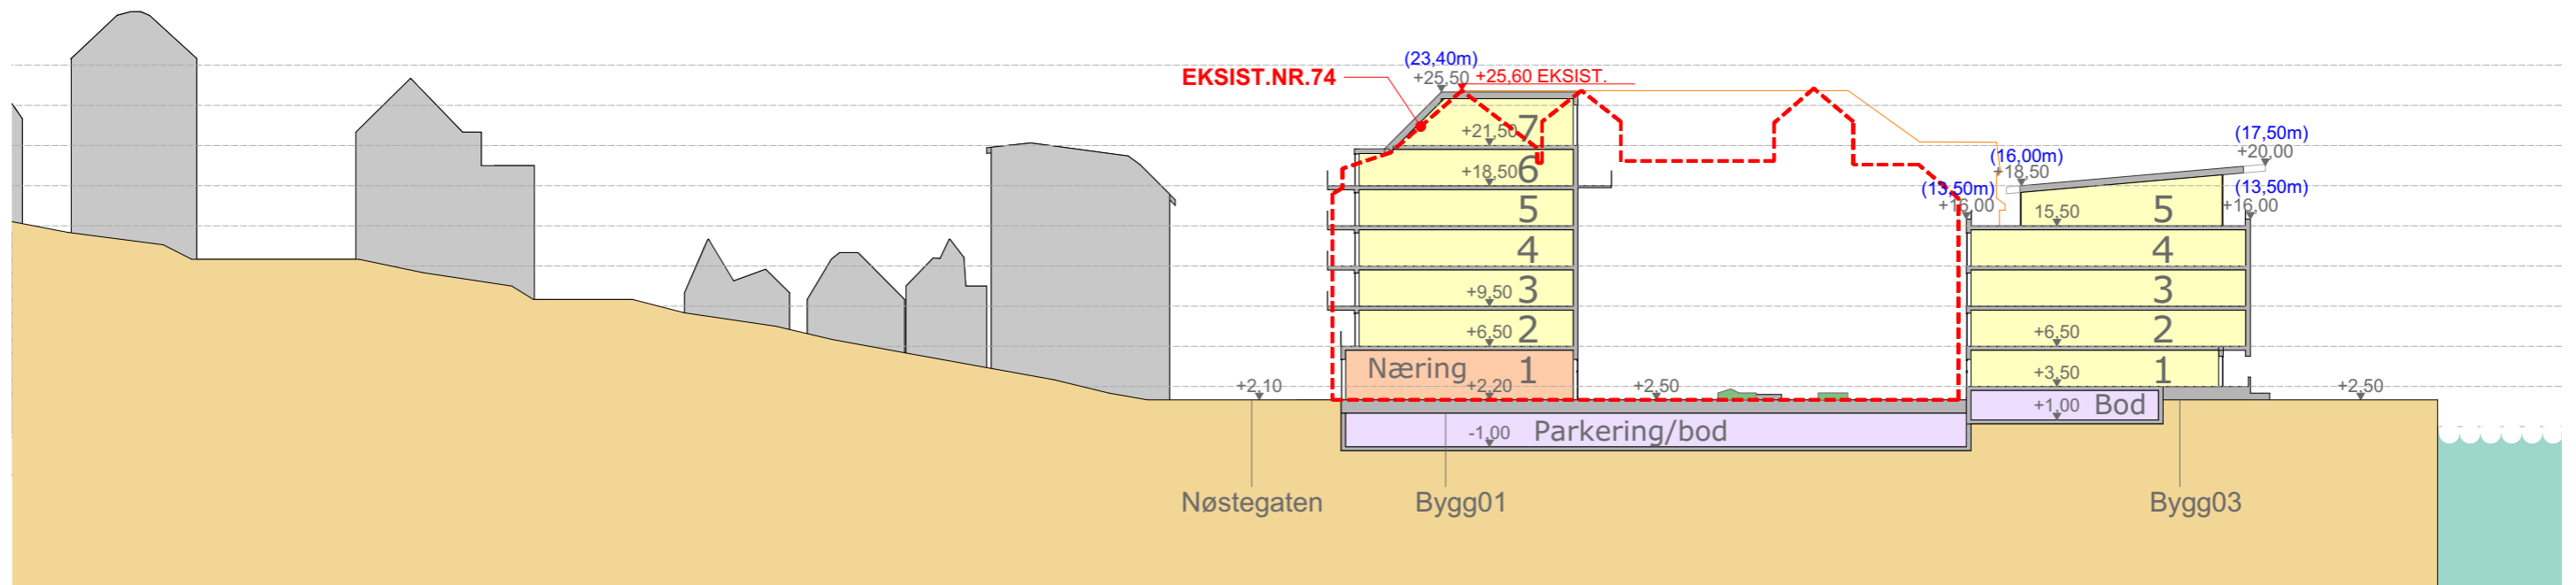

Snitt 01

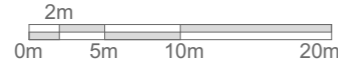

Snitt 02



Rev	Nr	Beskrivelse	Dato	Sign	Kontr	Godkj

Fase: Regulering



Ark:  
Region Vestlandet, Bergen  
Folke Bernadottes vei 50 - Pb 3705  
Fyllingsdalen - 5845 Bergen

NØSTEGATEN NASJONAL  
AREALPLAN ID 1201 64310000

INNHOOLD

Snitt 01

Filnavn : 1350001360 hovedmodell skisse ALT 01.pln

PROSJEKT NR.	MÅLESTOKK	DATO	AV
1350001360	1:500	16.05.2017	MTE STK

BYGG	ETASJE	FAG	SYSTEM	TYPE	LØPENR	REV

A 200 41 002

A3