

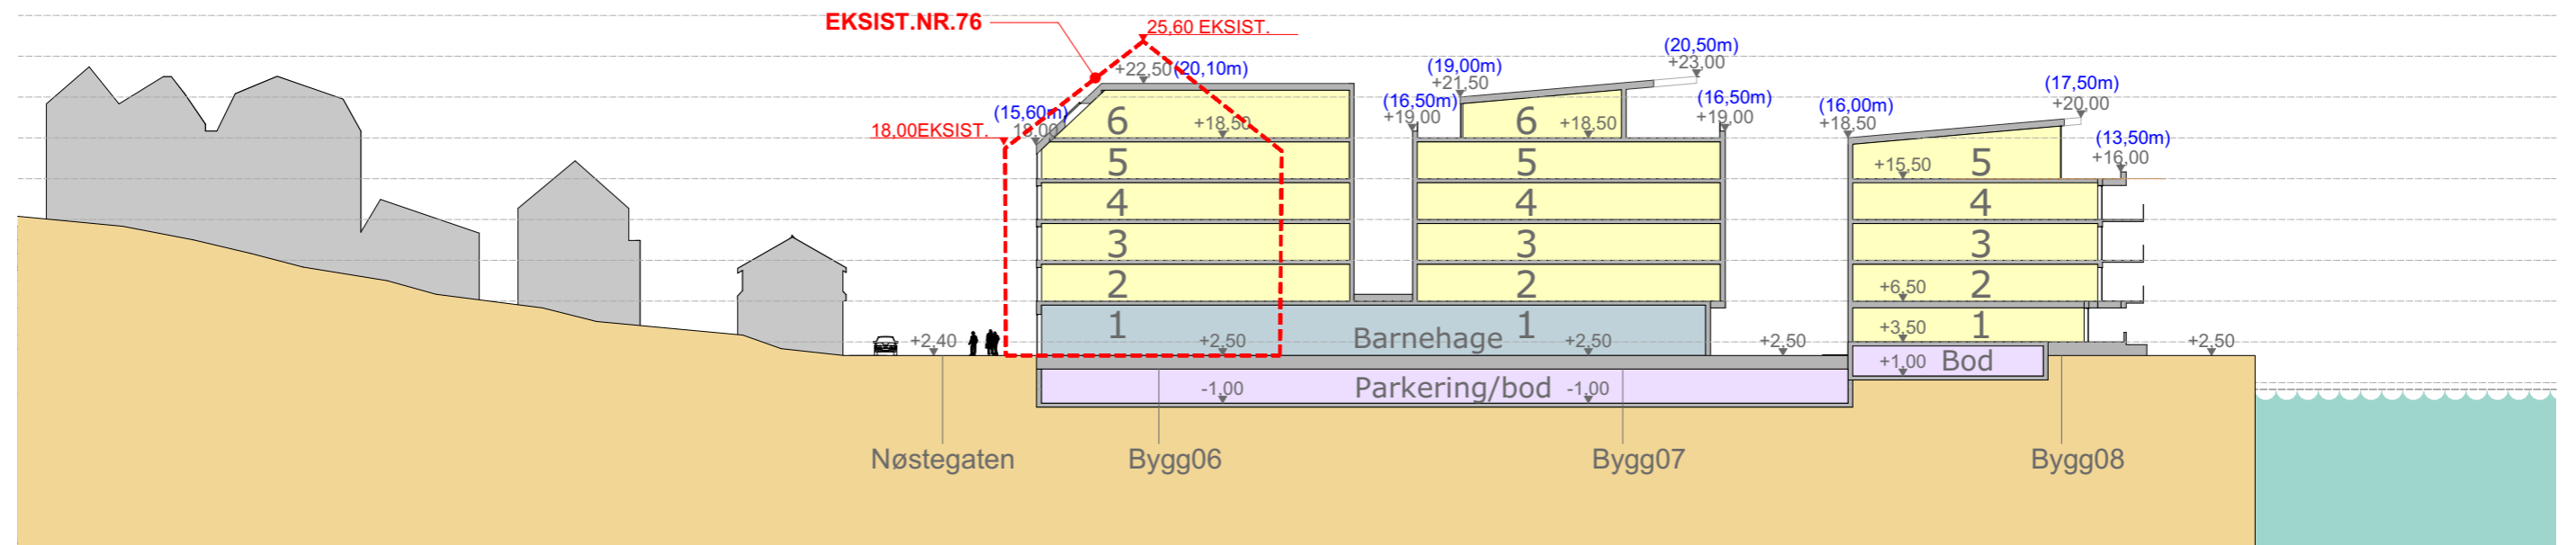



00,00m Høyde fra gatenivå
 +00,00 Kotehøyde

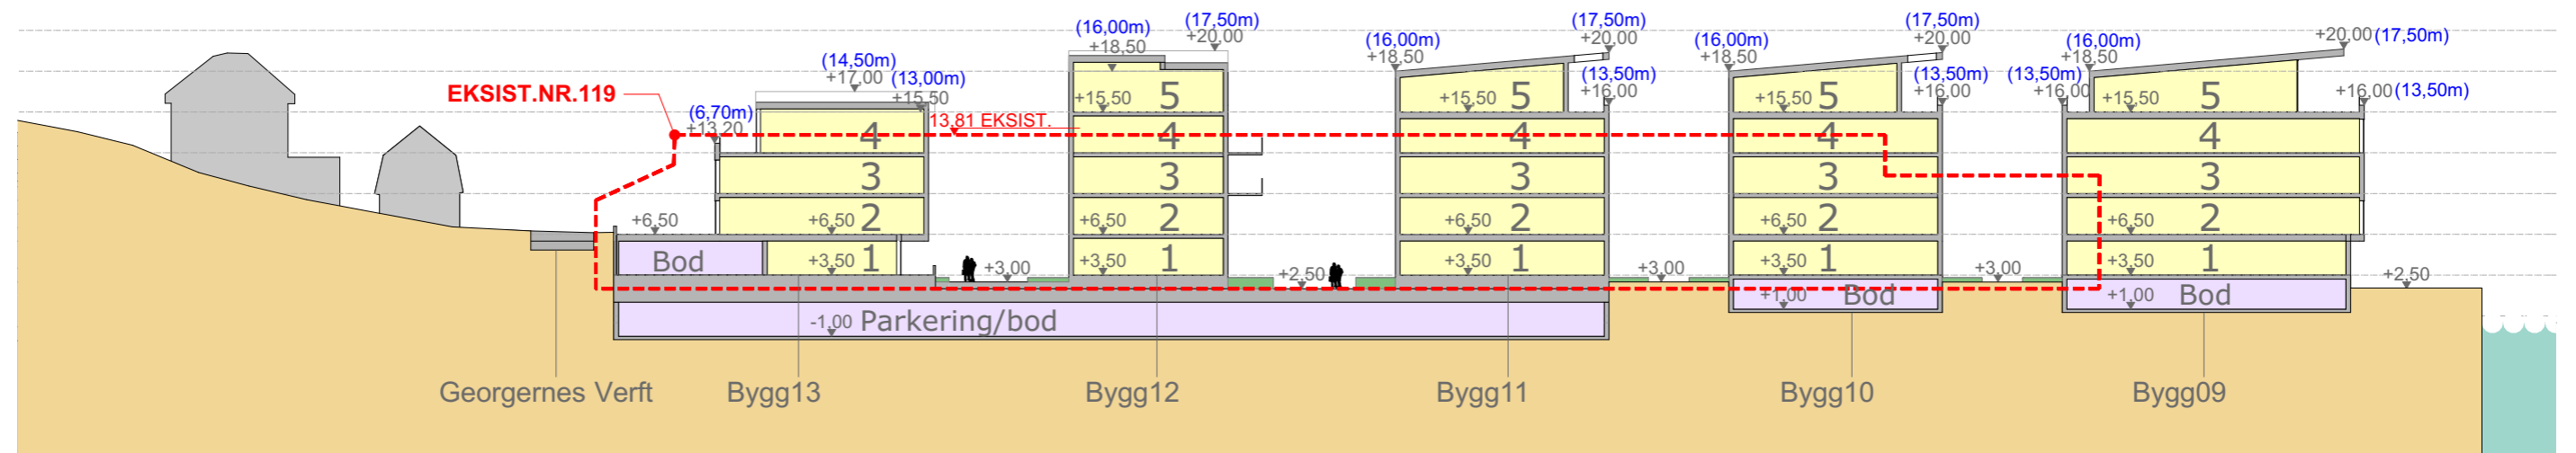

Snitt 03

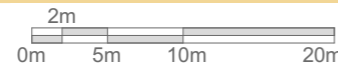

Snitt 04

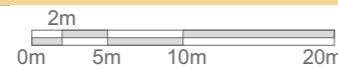

Ark:
 Region Vestlandet. Bergen
 Folke Bernadottes vei 50 - Pb 3705
 Fyllingsdalen - 5845 Bergen

NØSTEGATEN NASJONAL
 AREALPLAN ID 1201 64310000

INNHOOLD

Snitt 02

Filnavn : 1350001360 hovedmodell skisse ALT 01.pln

PROSJEKT NR. 1350001360	MÅLESTOKK 1:500	DATO 16.05.2017	AV MTE STK
TEGNING NR. BYGG ETASJE FAG SYSTEM TYPE LØPENR REV			
A 200 41 003			

Rev	Nr	Beskrivelse	Dato	Sign	Kontr	Godkj
Fase: Regulering						
Gnr./Bnr.:						.