

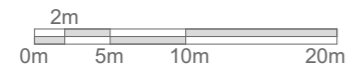
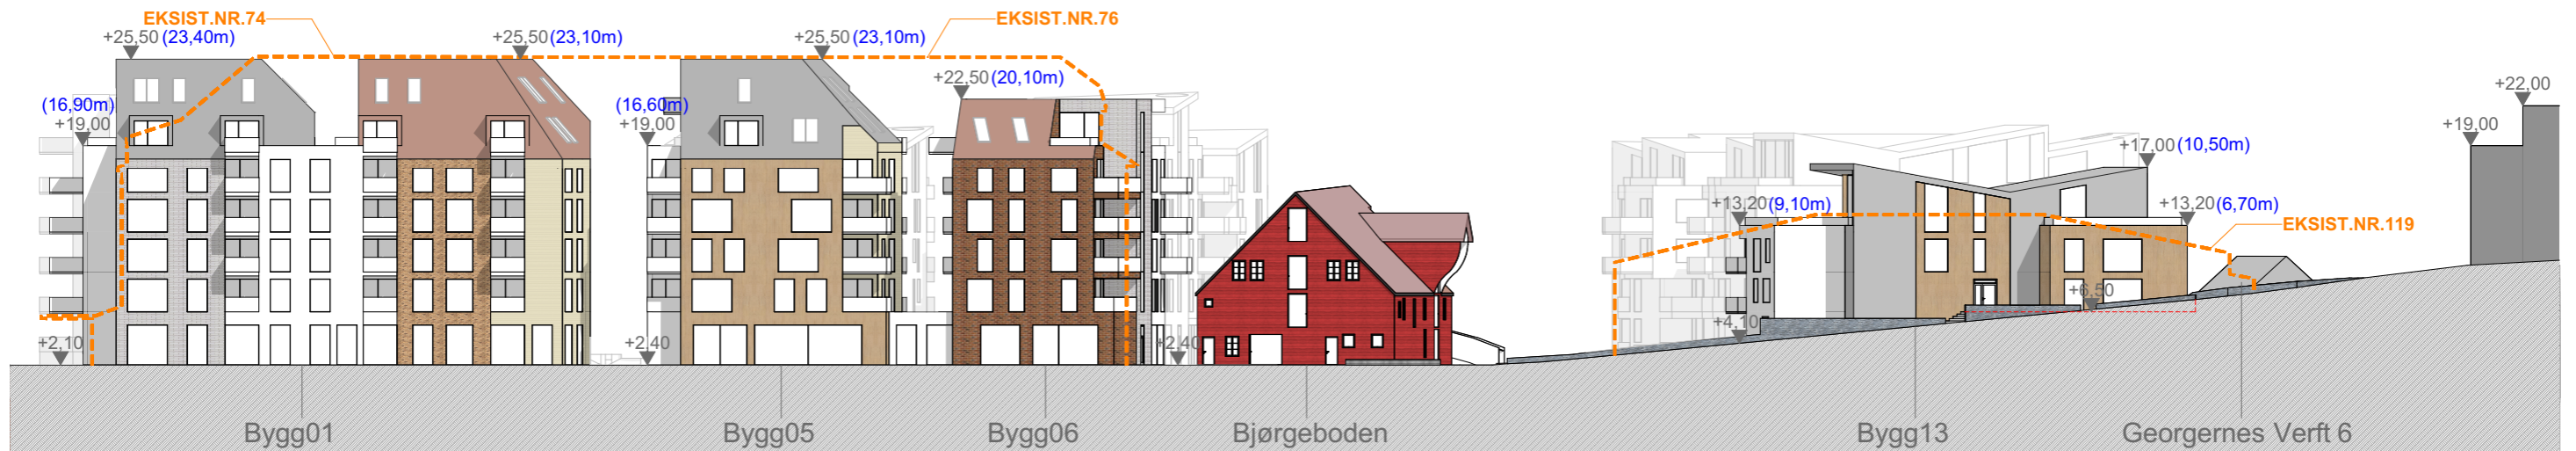


00,00m Høyde fra gatenivå

+00,00 Kotehøyde

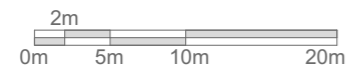

Fasade mot Nøstegaten

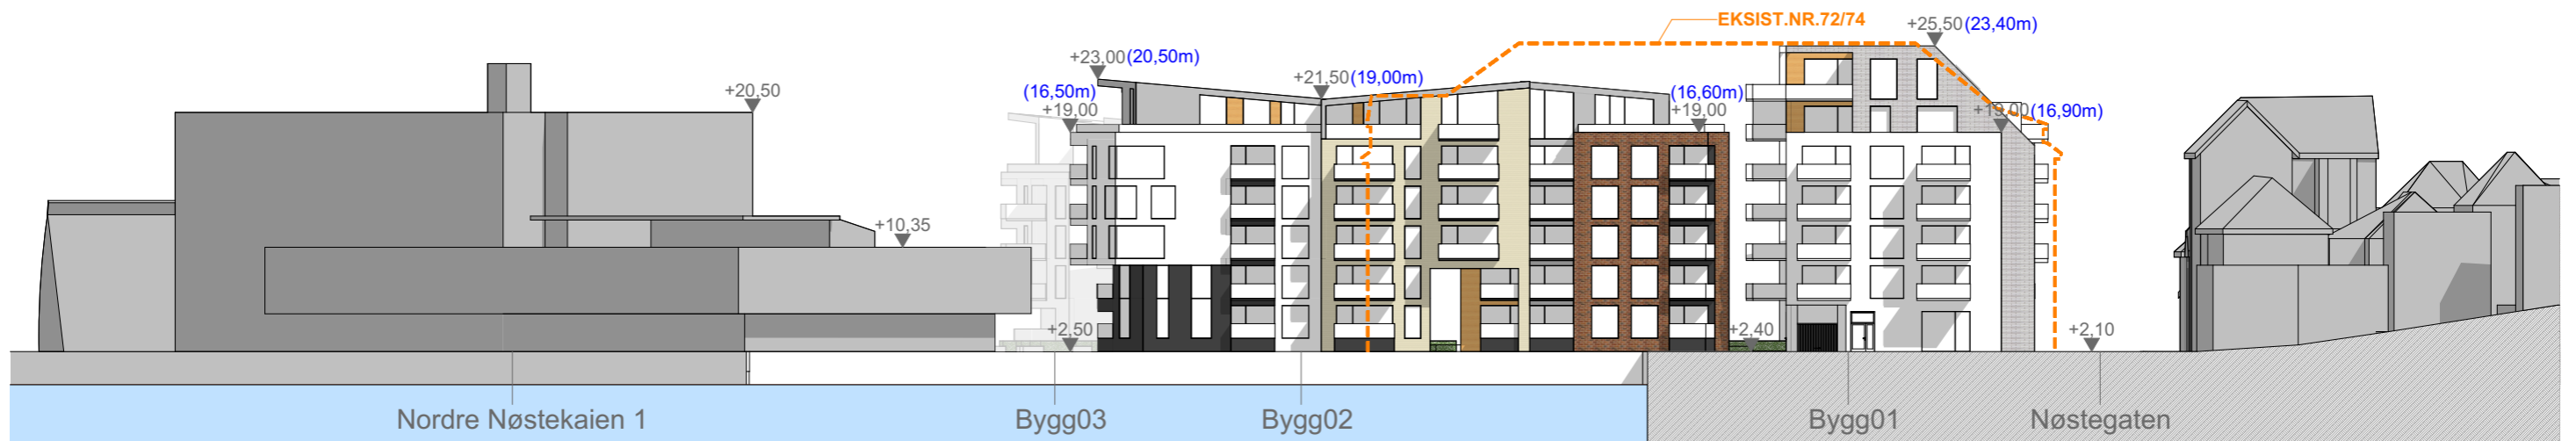

Fasade mot Nordre Nøstekaien

Rev	Nr	Beskrivelse	Dato	Sign	Kontr	Godkj

Fase: **Regulering**

Gnr./Bnr.: .



Ark:
Region Vestlandet, Bergen
Folke Bernadottes vei 50 - Pb 3705
Fyllingsdalen - 5845 Bergen

**NØSTEGATEN NASJONAL
AREALPLAN ID 1201 64310000**

INNHold

Oppriss 1:500 01

Filnavn : 1350001360 hovedmodell skisse ALT 01.pln

PROSJEKT NR.	MÅLESTOKK	DATO	AV				
1350001360	1:500	16.05.2017	MTE STK				
TEGNING NR.	BYGG	ETASJE	FAG	SYSTEM	TYPE	LØPENR	REV
A 200 40 003							