

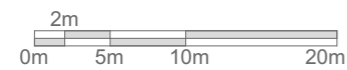
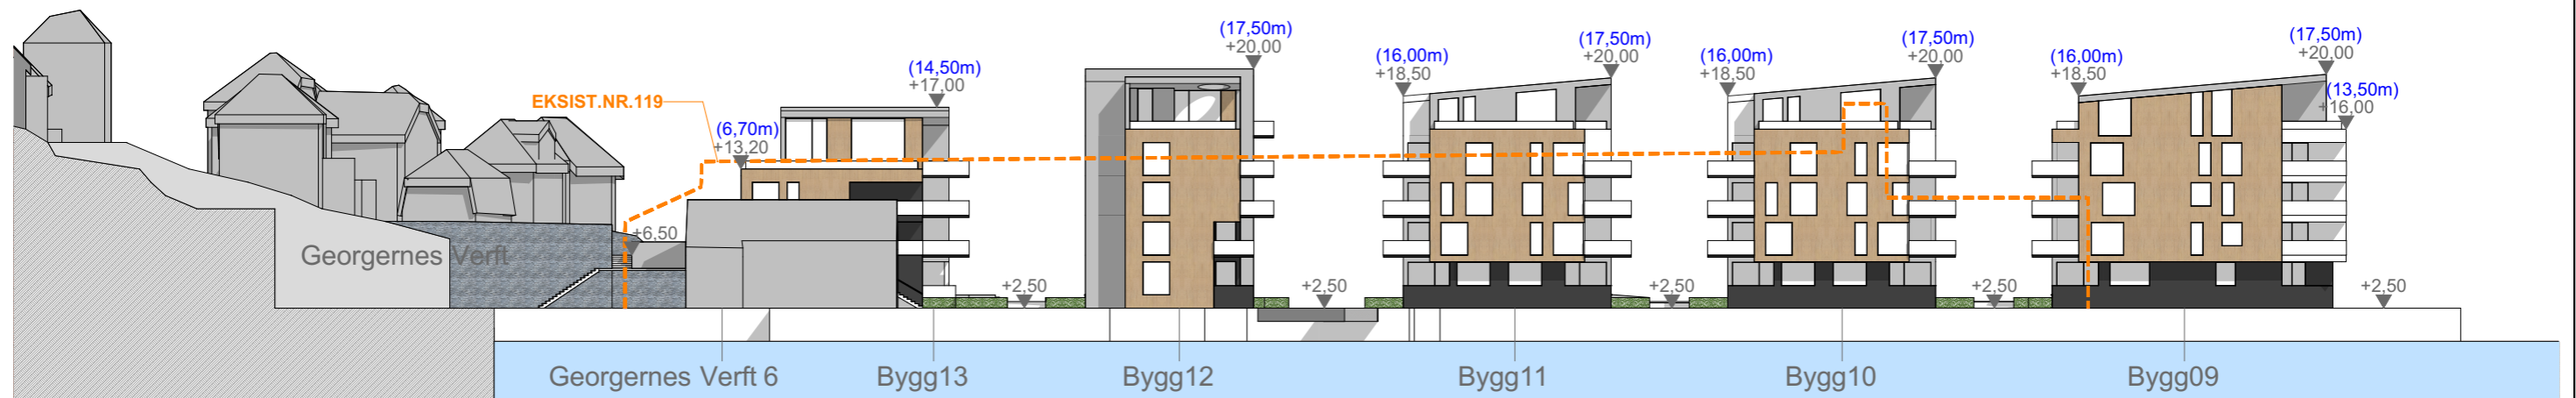


00,00m Høyde fra gatenivå

+00,00 Kotehøyde

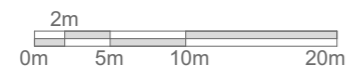

Fasade nordvest mot Georgernes Verft 8

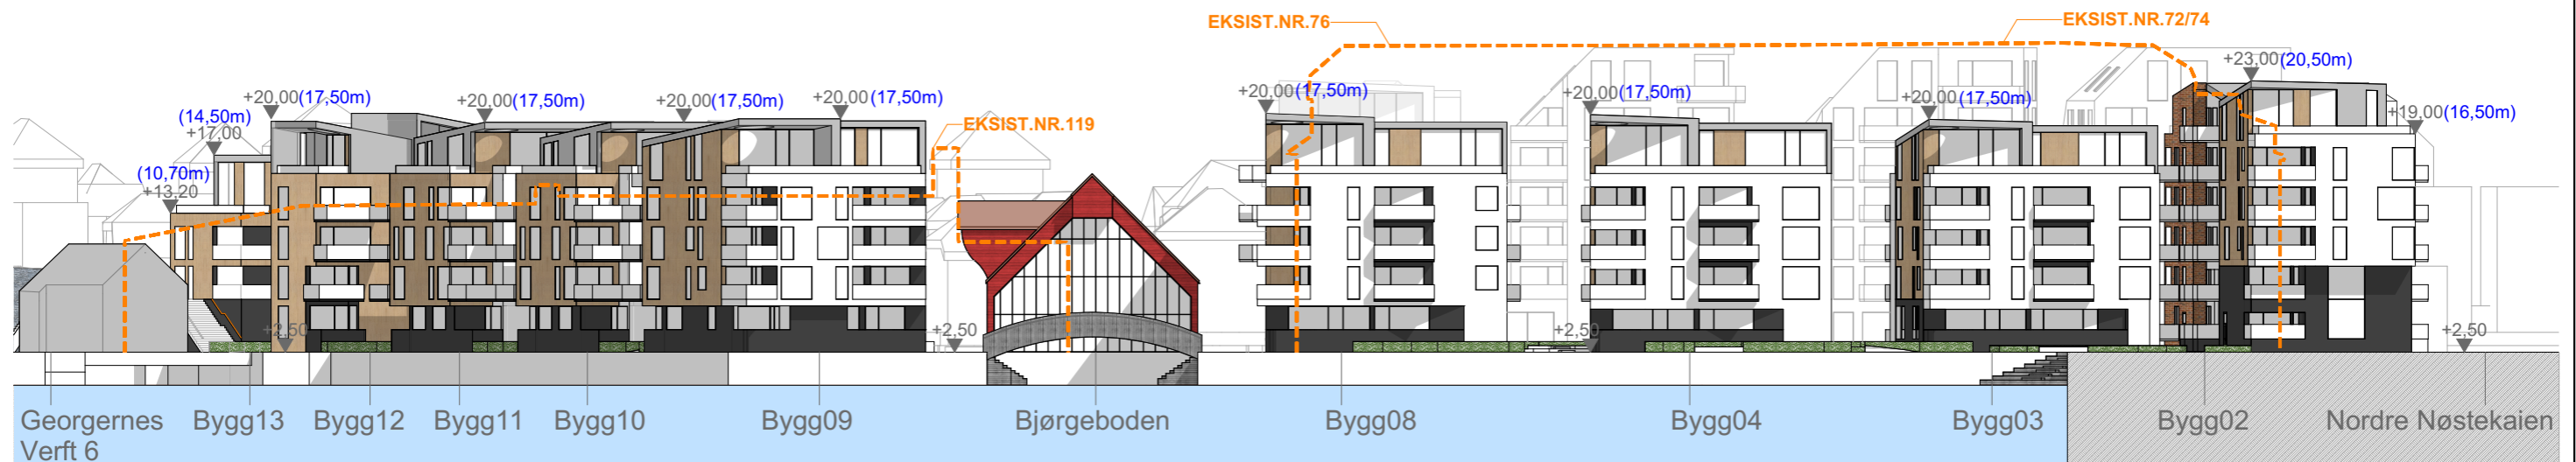

Fasade mot Puddefjorden

Rev	Nr	Beskrivelse	Dato	Sign	Kontr	Godkj
Fase: Regulering						
Gnr./Bnr.:						.



Ark:
Region Vestlandet, Bergen
Folke Bernadottes vei 50 - Pb 3705
Fyllingsdalen - 5845 Bergen

NØSTEGATEN NASJONAL
AREALPLAN ID 1201 64310000

INNHold

Oppriss 1:500 02

Filnavn : 1350001360 hovedmodell skisse ALT 01.pln

PROSJEKT NR.	MÅLESTOKK	DATO	AV			
1350001360	1:500	16.05.2017	MTE STK			
TEGNING NR.						
BYGG	ETASJE	FAG	SYSTEM	TYPE	LØPENR	REV
A 200 40 004						A3